





DOORSNED E C-C

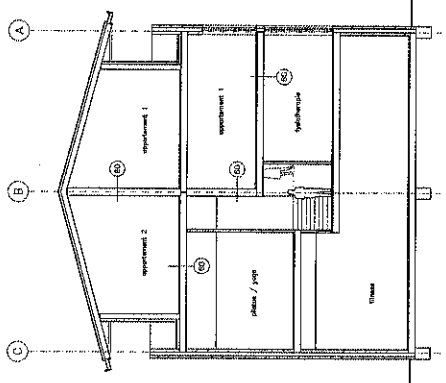

DOORSNED E B-B

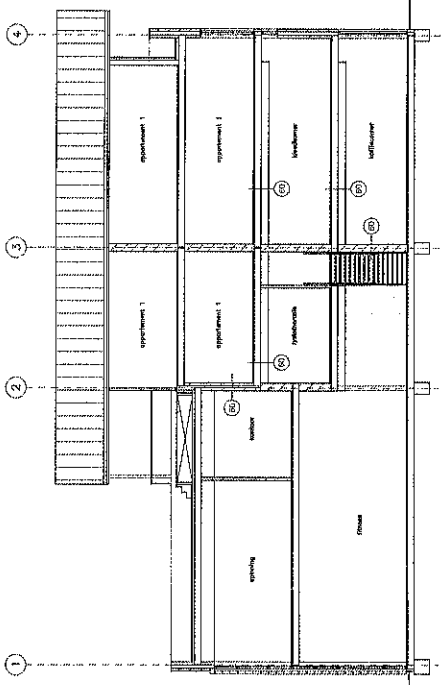

DOORSNED E A-A

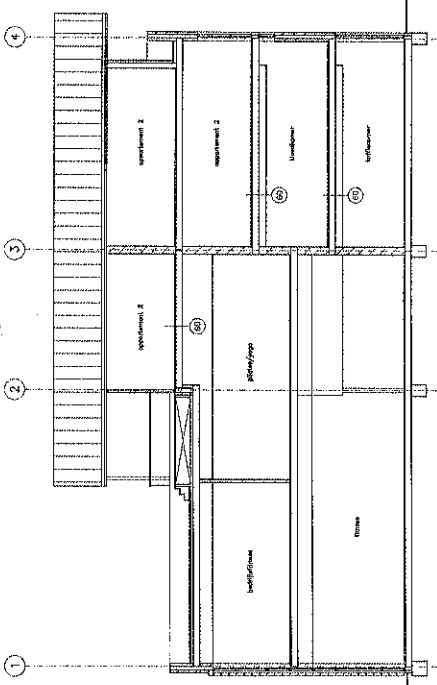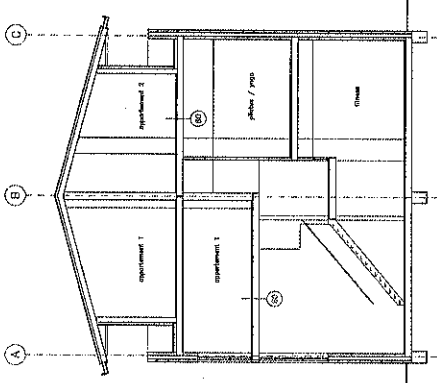

Rietwink
Architecten

Adres: Winkels 25
1414 AC Purmerend
Postadres: Postbus 233
1463 AF Purmerend
Telefoon: 0206 - 470992
Telefax: 0206 - 470993
E-mail: info@rietwink.nl
Web: www.rietwink.nl

Onoverpleam

Architect: S. Wilmer
Projectleider: S. Wilmer

Project

Directie: Spoorwiel
Projectleider: Onoverpleam
Projectleider: Onoverpleam
Aan: D.A.M. projecten BV

Tekening

Schaal: 1/100
Formaat: A1
Revisie: 15/06/2005 SpPu 050333 Buiding
Aanvraag: CONCEPT BA
Doormetten

Edite

A	23-05-2005 SpPu
B	
C	
D	
E	
F	
G	
H	