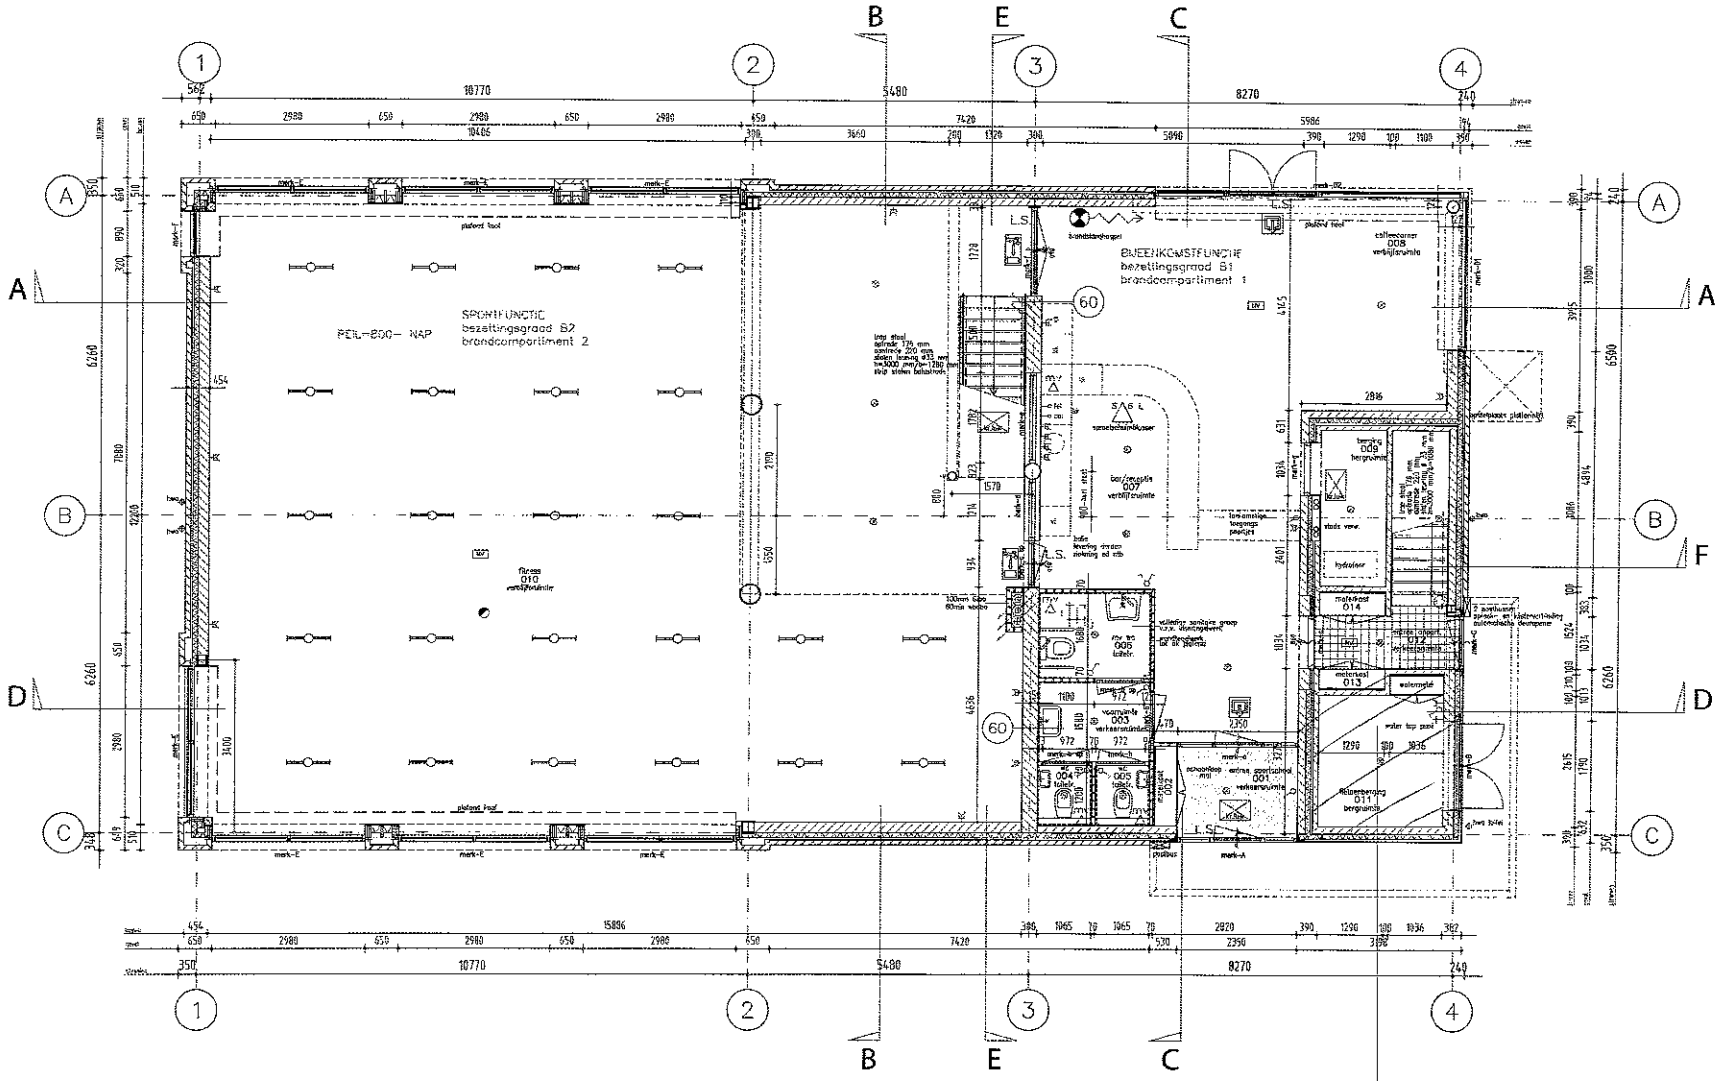


Begane grond = Peil

maatvoering controleren in het werk

renvooi

brandveiligheid

verwarming + ventilatie

algemeen

elektra

Rietvink Architecten
Adres, Venedien 25
1441 AK Purmerend
Postadres, Postbus 233
1440 AE Purmerend
Telefoon, 0299 - 437 993
Telefax, 0299 - 437 729
Email, franklinrietvink-architecten.nl

Ontwerpteam
Architect, S. Wibaux
Projectleider, R. van Baarsen

Project
Omschr. nieuwbouw sportschool en 2 appartementen in de Weidevenne te Purmerend
Locatie, D.A.M. projecten BV

Tekening
Schaal, 1/50
Formaat, A1
Bestand, F:\SpoPu\A-wer... - HUIDIG.dwg
Bestek, UITVOERING
matenplan begane grond

Editie
A 28-09-2005, fvb
B
C
D
E
F
G
N

SpoPu w101