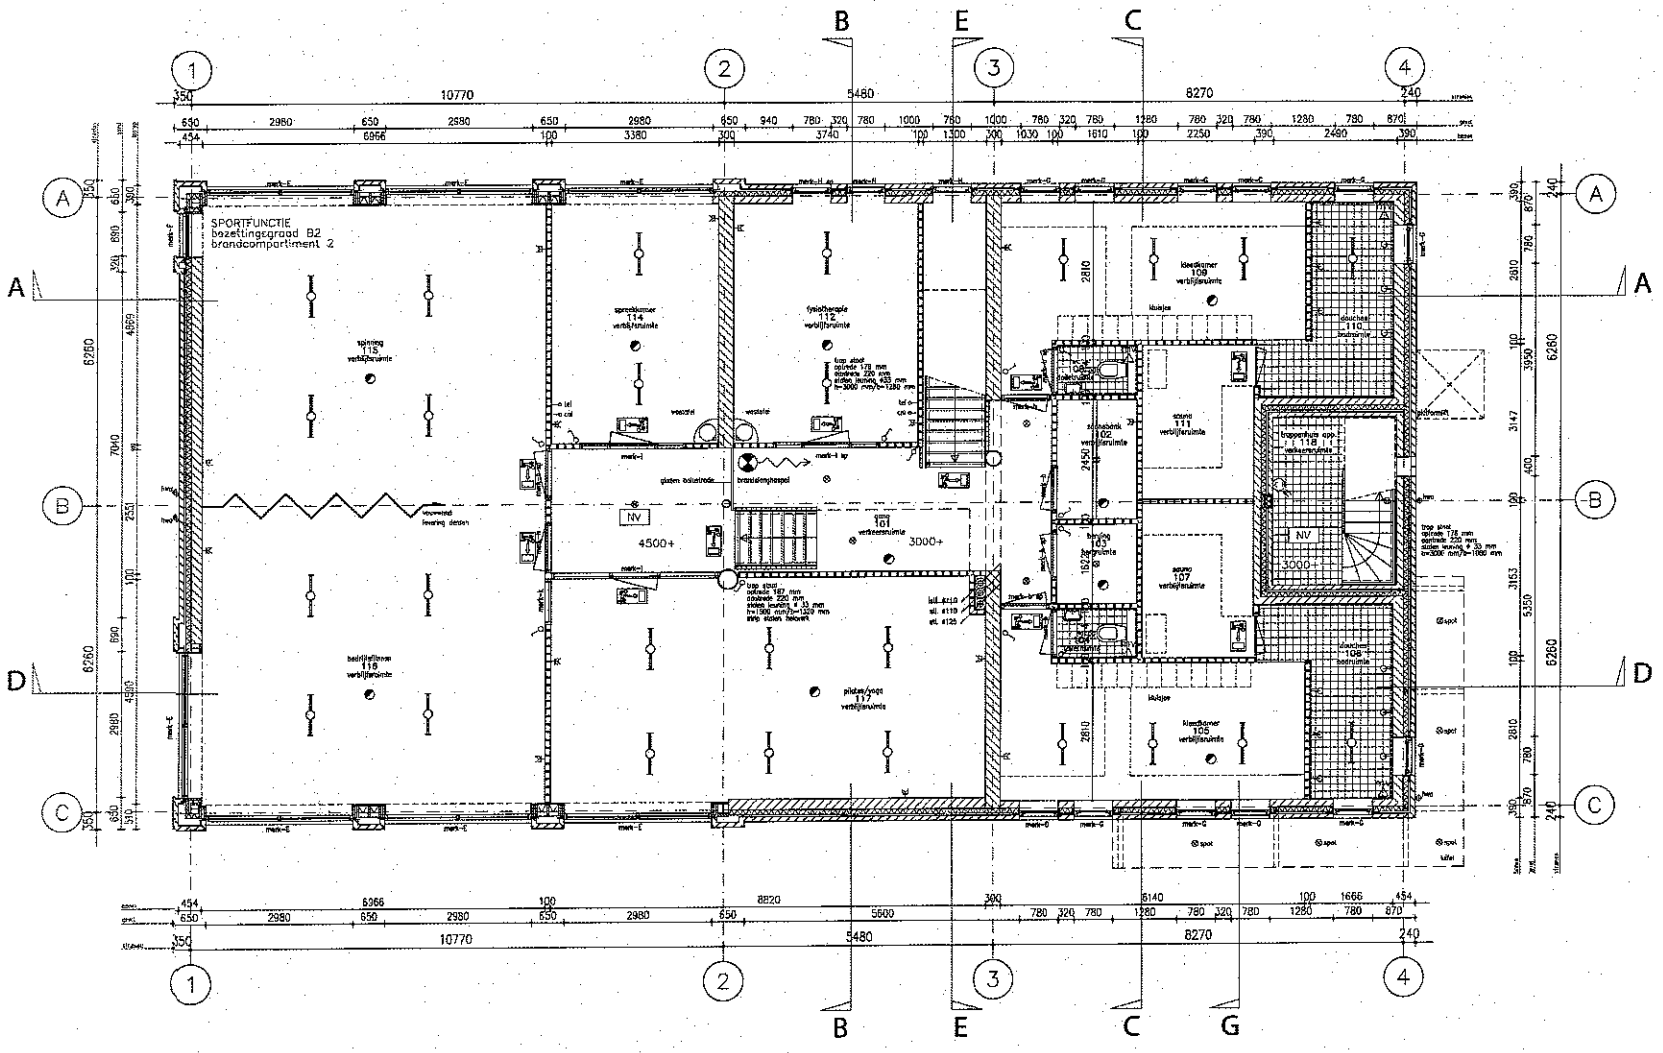

1e Verdieping = 3000+P/4500+P

renvooi

brandveiligheid

verwarming + ventilatie

algemeen

elektra

Rietvink Architecten

Ontwerpteam

Project

Tekening

Editie

SpoPu b013