
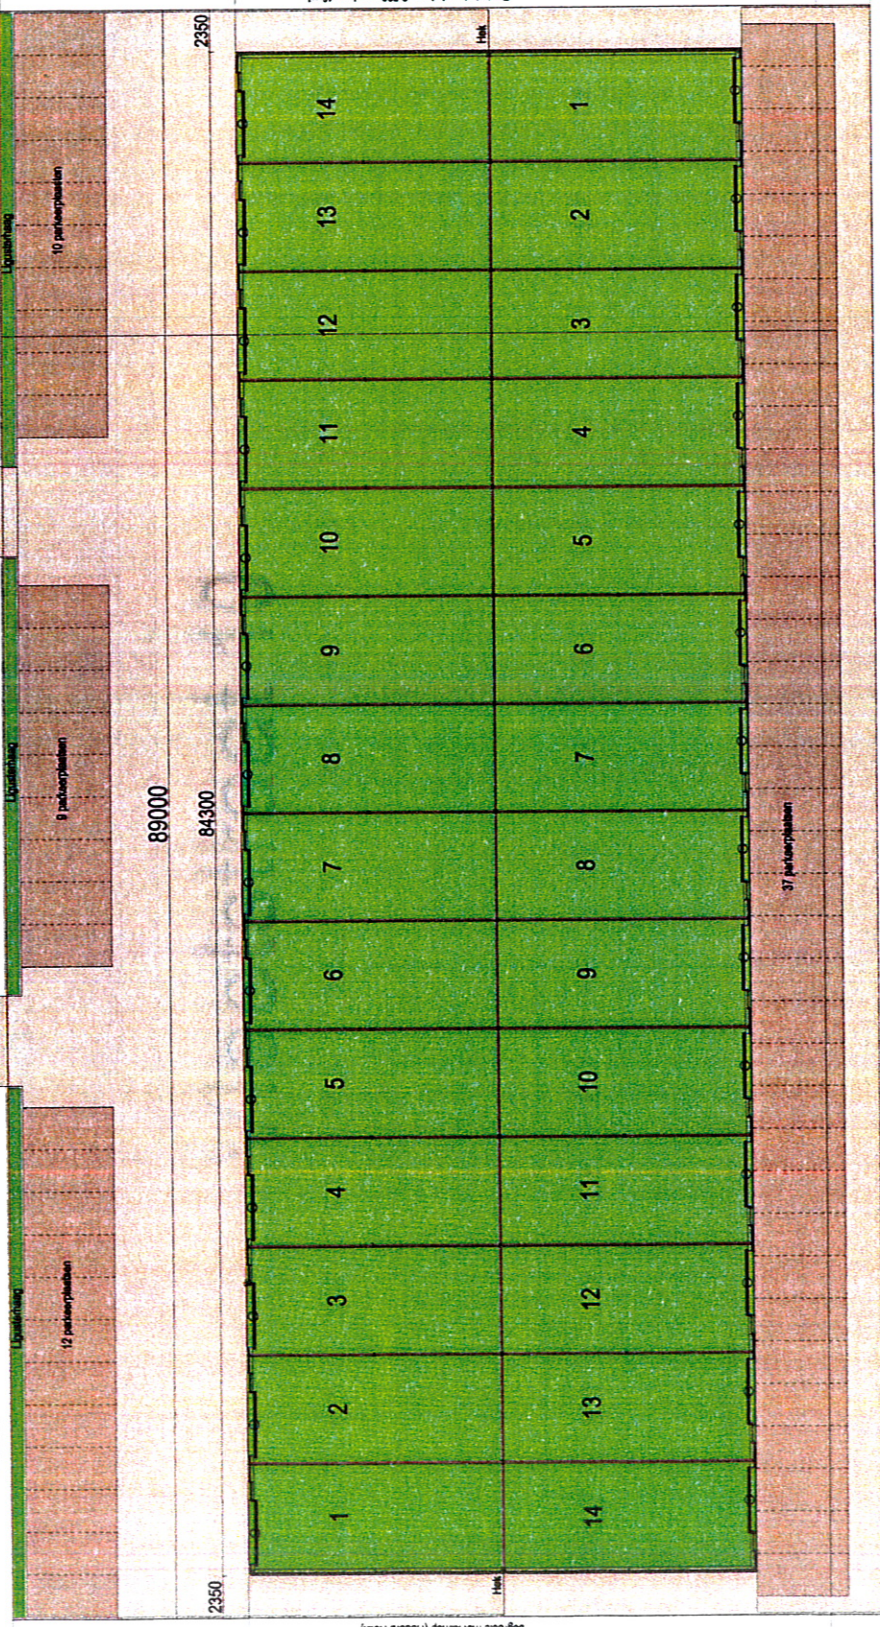


# Visserijweg 65

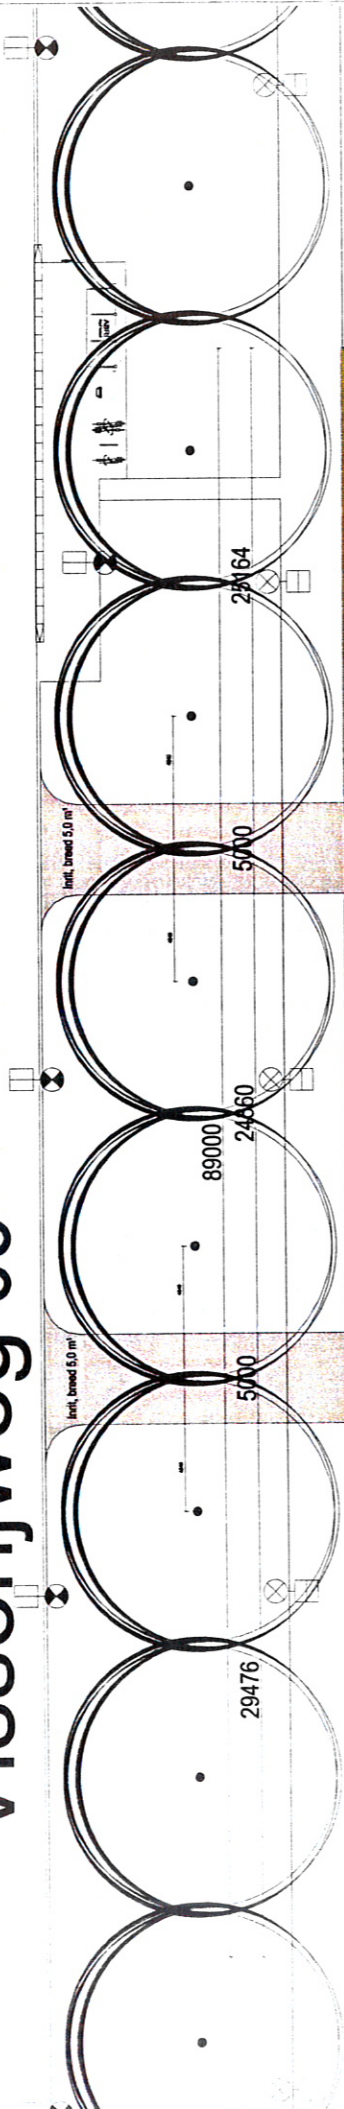

Raastnetwerk, hoog 2.500 mm, lang 48 m, begroot met klimp (Hedera Hebe)

Raastnetwerk, hoog 2.500 mm, lang 48 m, begroot met klimp (Hedera Hebe)

# Vleetstraat 10

PURMEREND ← N244 → VOLENDAM