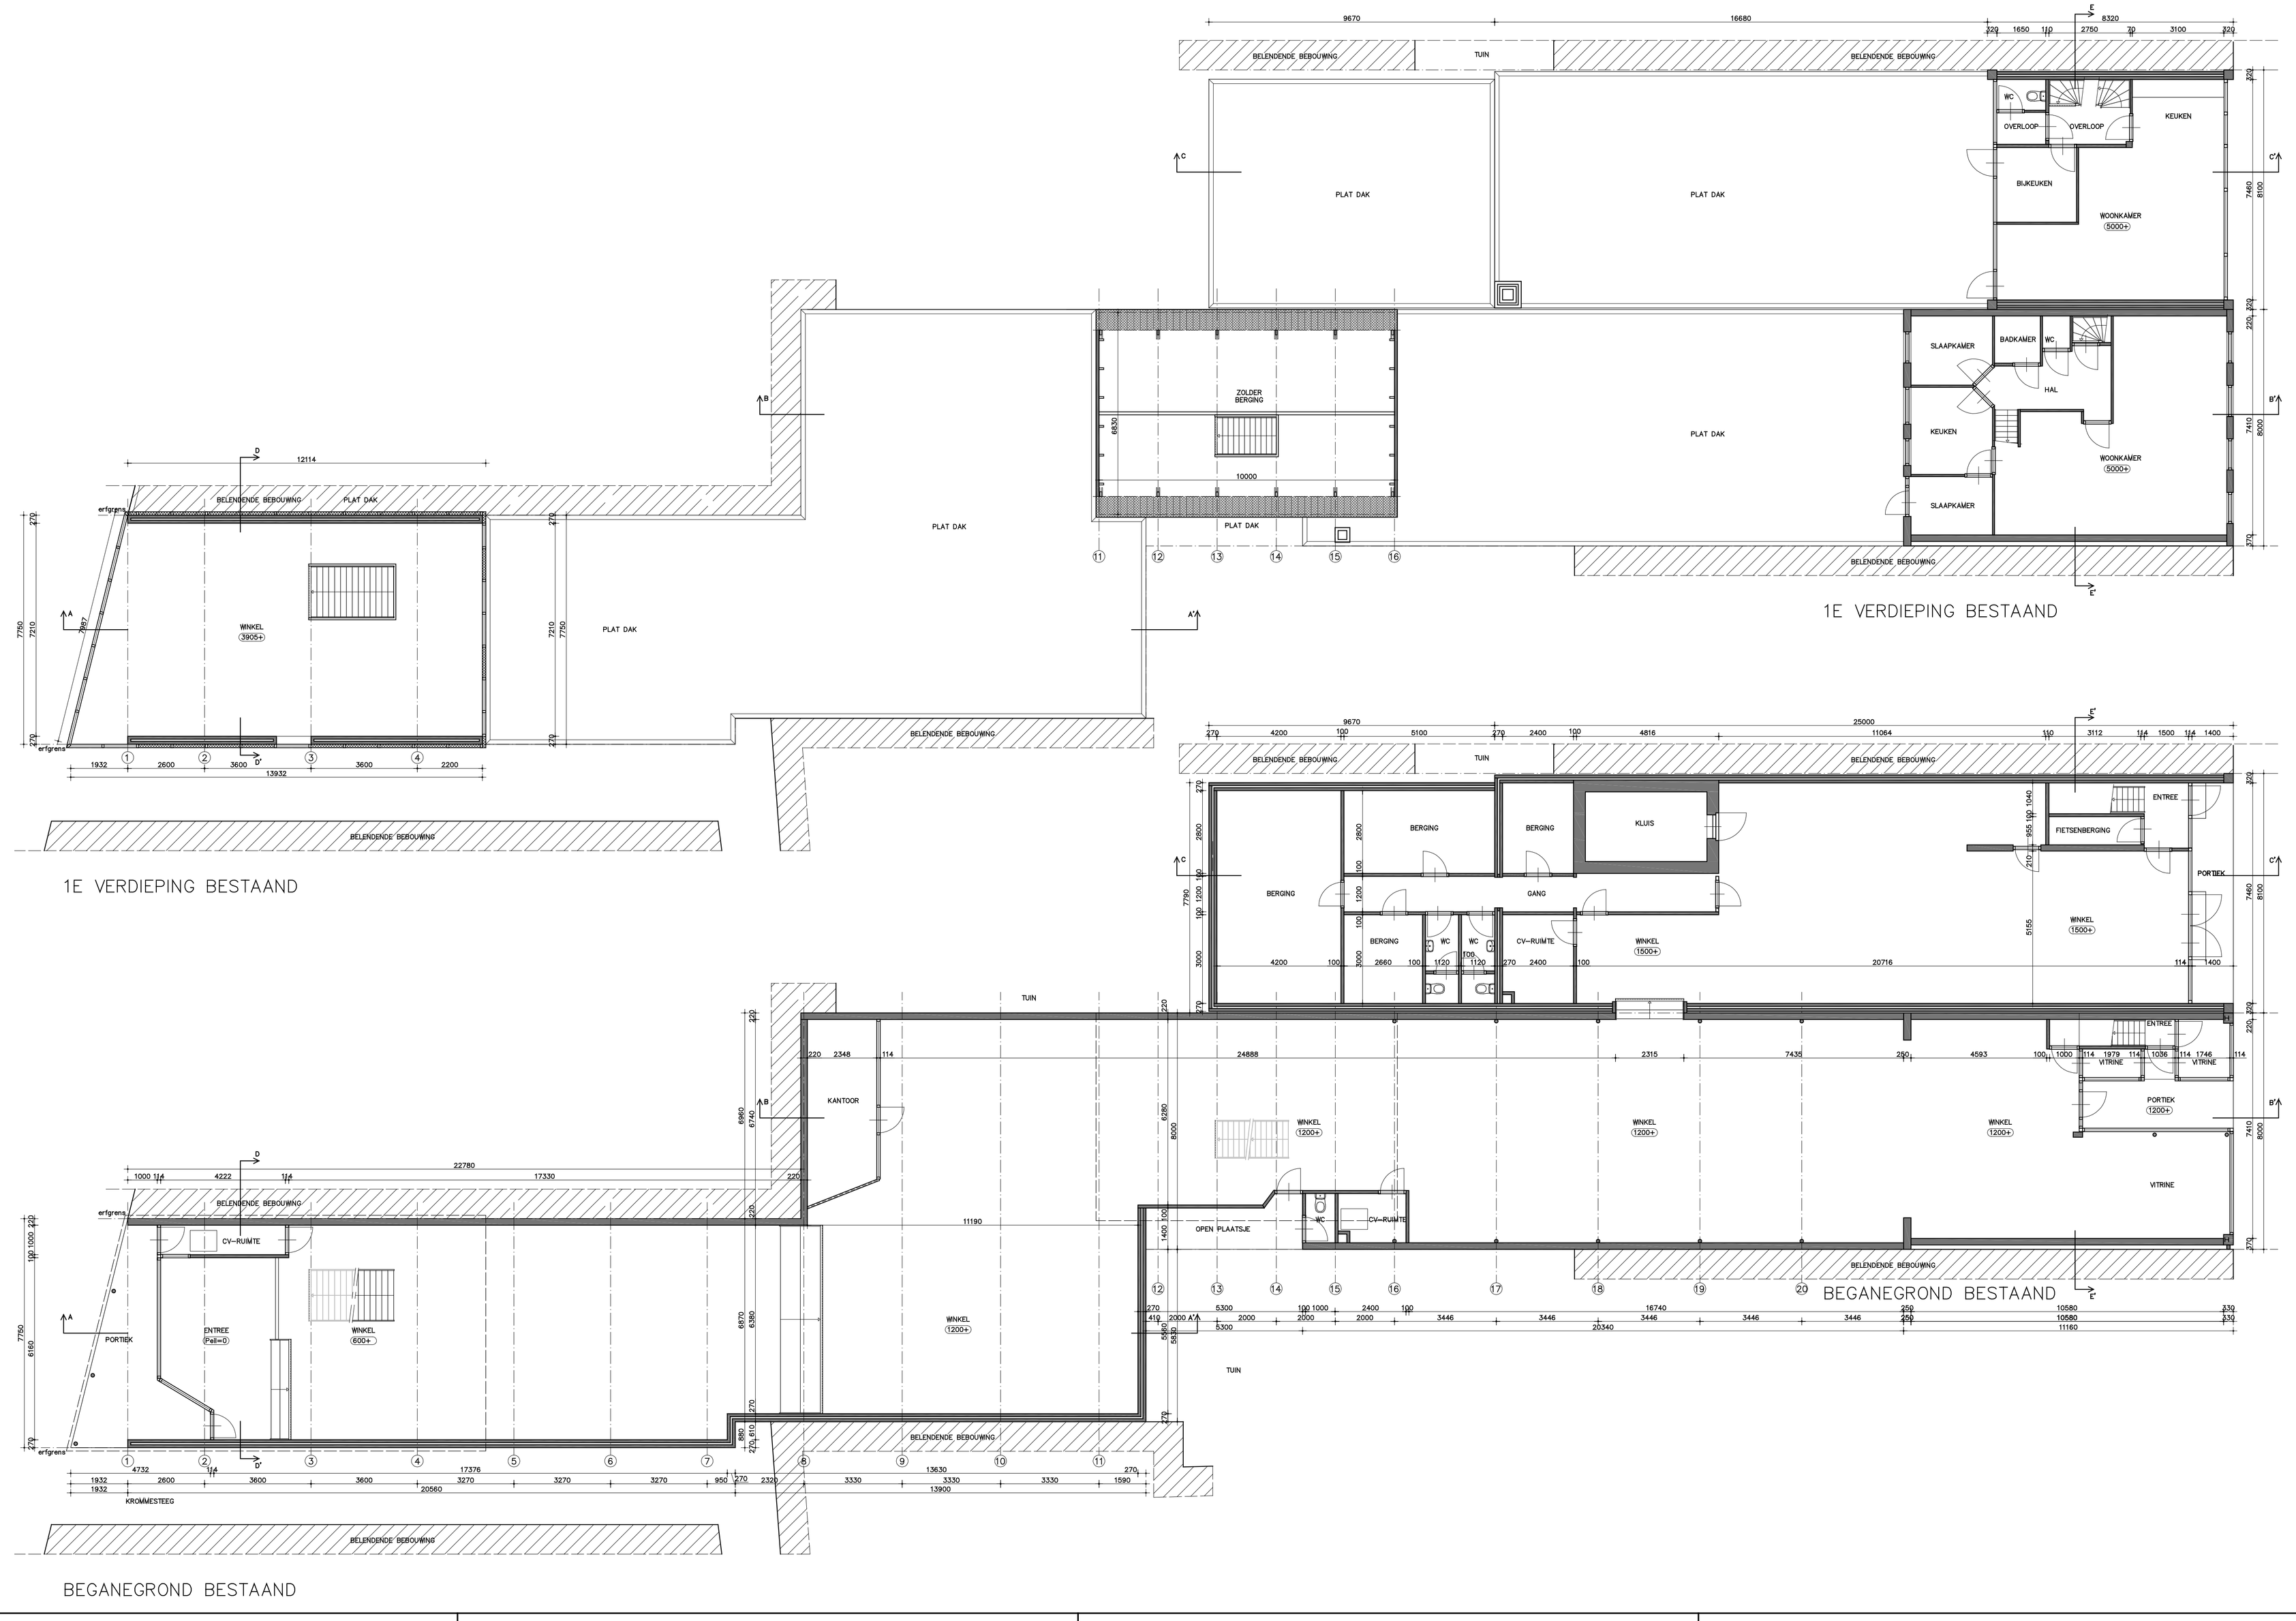

SITUATIE 1:500

© Copyright EWP Purmerend
Stichting van deze tekening mag worden verwezenlijkt en/of openbaar gemaakt door middel van drukwerk, fotocopie, microfilm of op welke wijze ook, zonder voorafgaande schriftelijke toestemming. Deze tekening is gebaseerd op een ontwerp van EWP Purmerend BV te Purmerend, die een haar ontwerp de haar toekomende rechten ontleent.

EWP BV Purmerend

Ontwerp Constructie Bouwadvies

Project: Verbouwing Peperstraat 28-32 Gedempte Singelgracht 27 1441 BJ Purmerend	Datum: 22-01-2009 a	Werknr.: 2008-360
Onderwerp: Plattegronden bestaand	Getekend: K.Rouwhorst b	
	Schaal: 1:100 c	
Opdrachtgever: Dhr. R. Keukelaar Netwerk 140-142 1446 WR Purmerend	Formaat: A1 d	Bladnr.: 001
	Fase: Bouwaanvraag e	

Tramplein 8, 1441 GP Purmerend, Telefoon: 0299-424 635, Telefax: 0299-606 426, Internet: www.ewp.nl, E-mail: info@ewp.nl