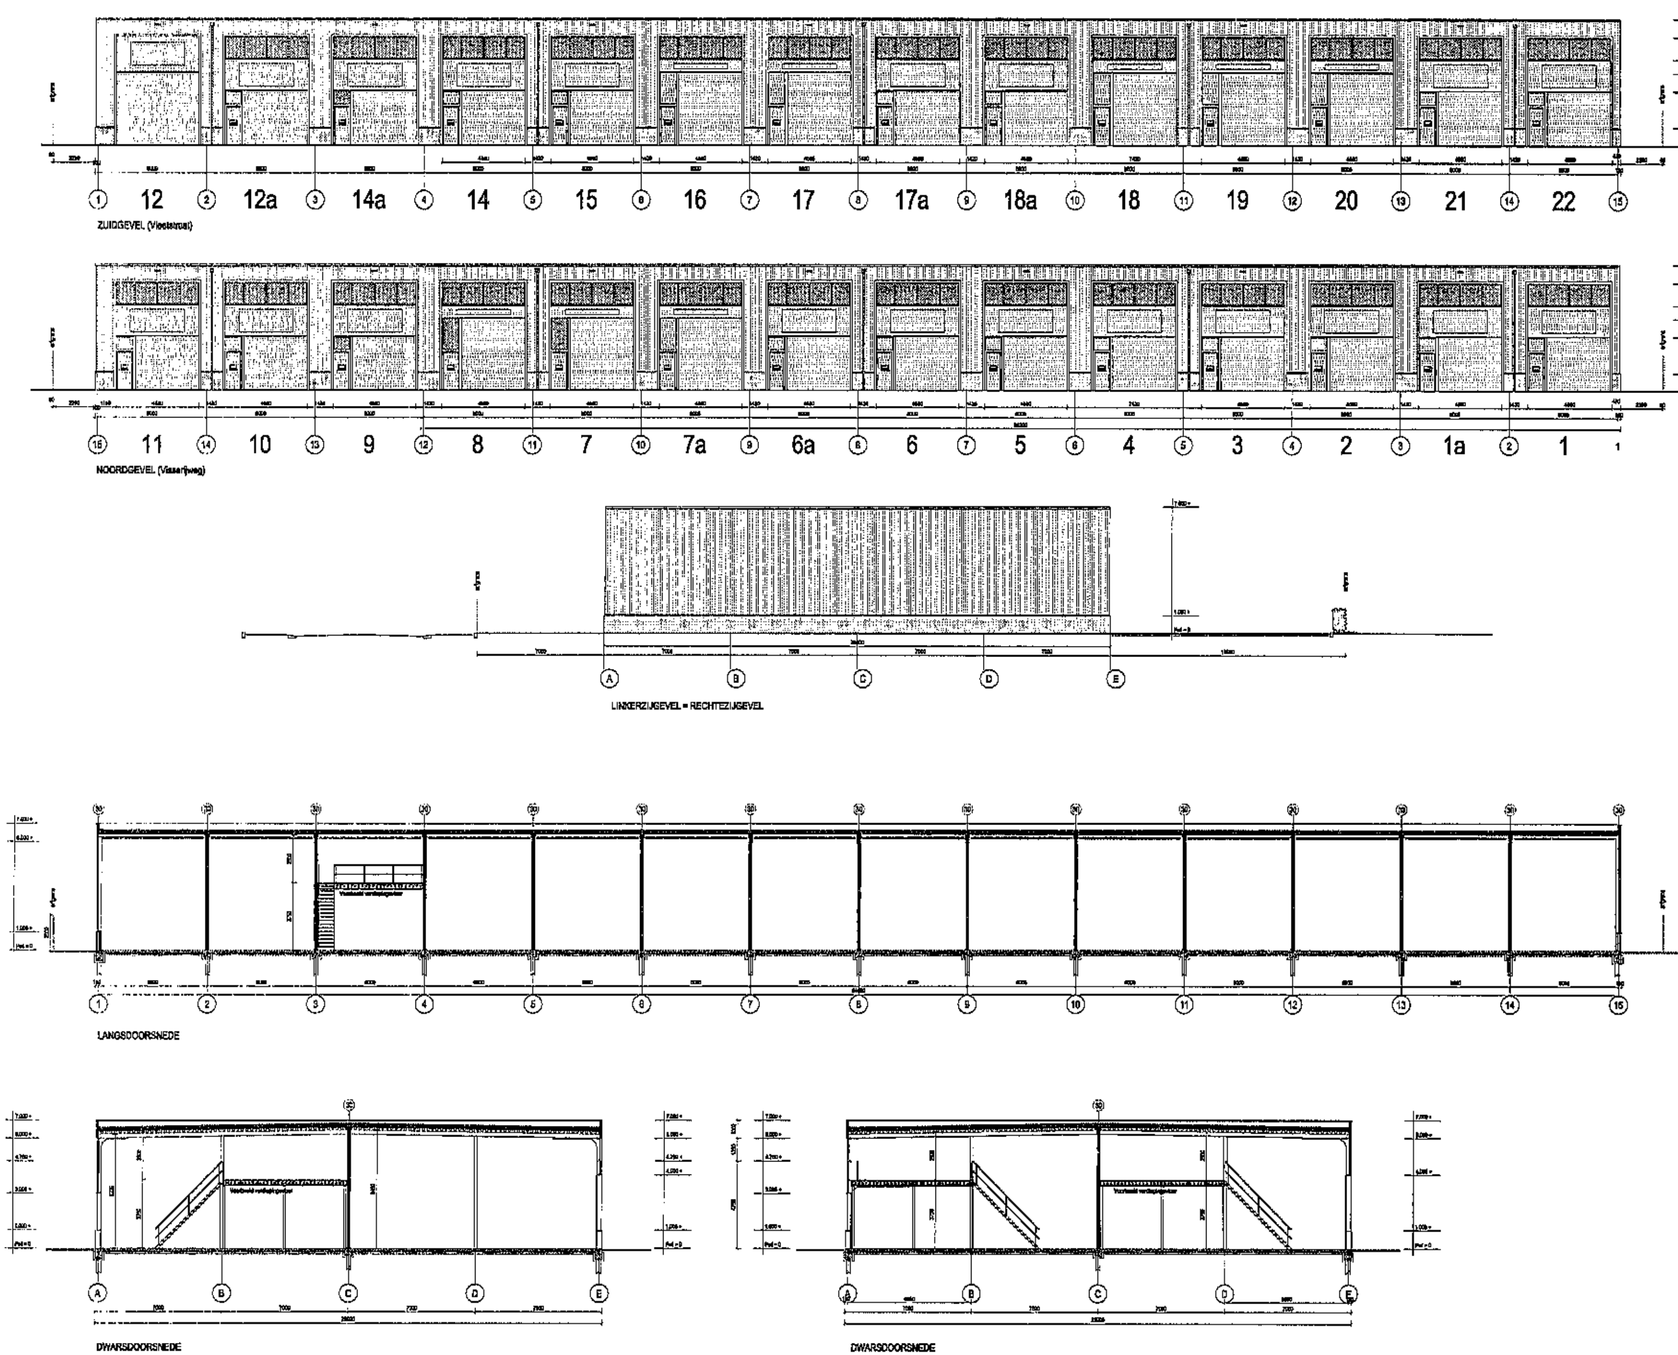

RENVOOI

Vloeroppervlak begane grond ca. 28 x 84 = 2.352 m²
Vloeroppervlak verdieping ca. 25 x 6 x 7 = 1.050 m²
Totaal vloeroppervlakte: ca. [illegible] m²

Voor de te hanteren normen geldt dat de laatste versie, inclusief wijzigingsbladen van toepassing zijn.

Het gebouw omvat de volgende gebruiksfunctie:
- industriefunctie

(30) —— 30 minuten weerstand tegen branddoorslag en brandoverslag (WBDBO), conform de NEN 6068 of NEN-EN 13501-2

[illegible]

De brandwerende wanden lopen door tot de onderkant van de dakconstructie.

De isolatiematerialen van het dak is van een onbrandbare kwaliteit conform NEN 6064 of NEN-EN 13501-1.

[illegible]

6 A 6 — [illegible] "draagbare blustoestellen".

UI — Deur welke te openen is zonder gebruik te maken van een sleutel, [illegible]

RENVOOI Materialen

Borstwering (tot 1.000 mm + peil)	Metselwerk, wf, halfsteens	Antraciet
Gevel gebouw	Staal, sandwich, RP 100-1000	Antraciet, RAL 7016
Entree (vak 4,5 x 6,0 m)	Staal, sandwich, RP 60-1000	Zilver grijs, RAL 9007
- overheaddeuren	Staal, sandwich	Zilver grijs, RAL 9007
- gevelkozijnen (optioneel)	Aluminium	Zilver grijs, RAL 9007
- loopdeuren	Aluminium	Zilver grijs, RAL 9007
Dak	EPS-isolatie met 2-lagen bitumen	Antraciet - zwart

Kaveloppervlak 89 x 48 m	4.272 m²
Minimaal BVO gebouw (80%)	ca. 3.400 m²
Minimaal vereiste parkeerplaatsen	68 stuks
Gebouwoppervlak BVO	ca. 3.400 m²
- begane grond (28units x 84 m²)	
- verdieping (optioneel ca. 25 x 42 m²)	
Gerealiseerde parkeerplaatsen	86 stuks

Havik BouwAdvies

HAVIKSHORST	Projectnr. : 17002	Blad : DO-03
Bedrijfsverzamelgebouw 28 bedrijfsunits	Datum : 14-11-2017	[illegible] : 07-12-2017
Vissersweg - Vlietstraat [illegible] Purmerend	Formaat : A0	[illegible] : 11-12-2017
Gevels en Doorsneden	Schaal : 1:100	[illegible] : 02-01-2018
	Status : Definitief	[illegible] : 06-02-2018

Bouwaanvraag